


Тимчасова схема організації дорожнього руху
М 1:200

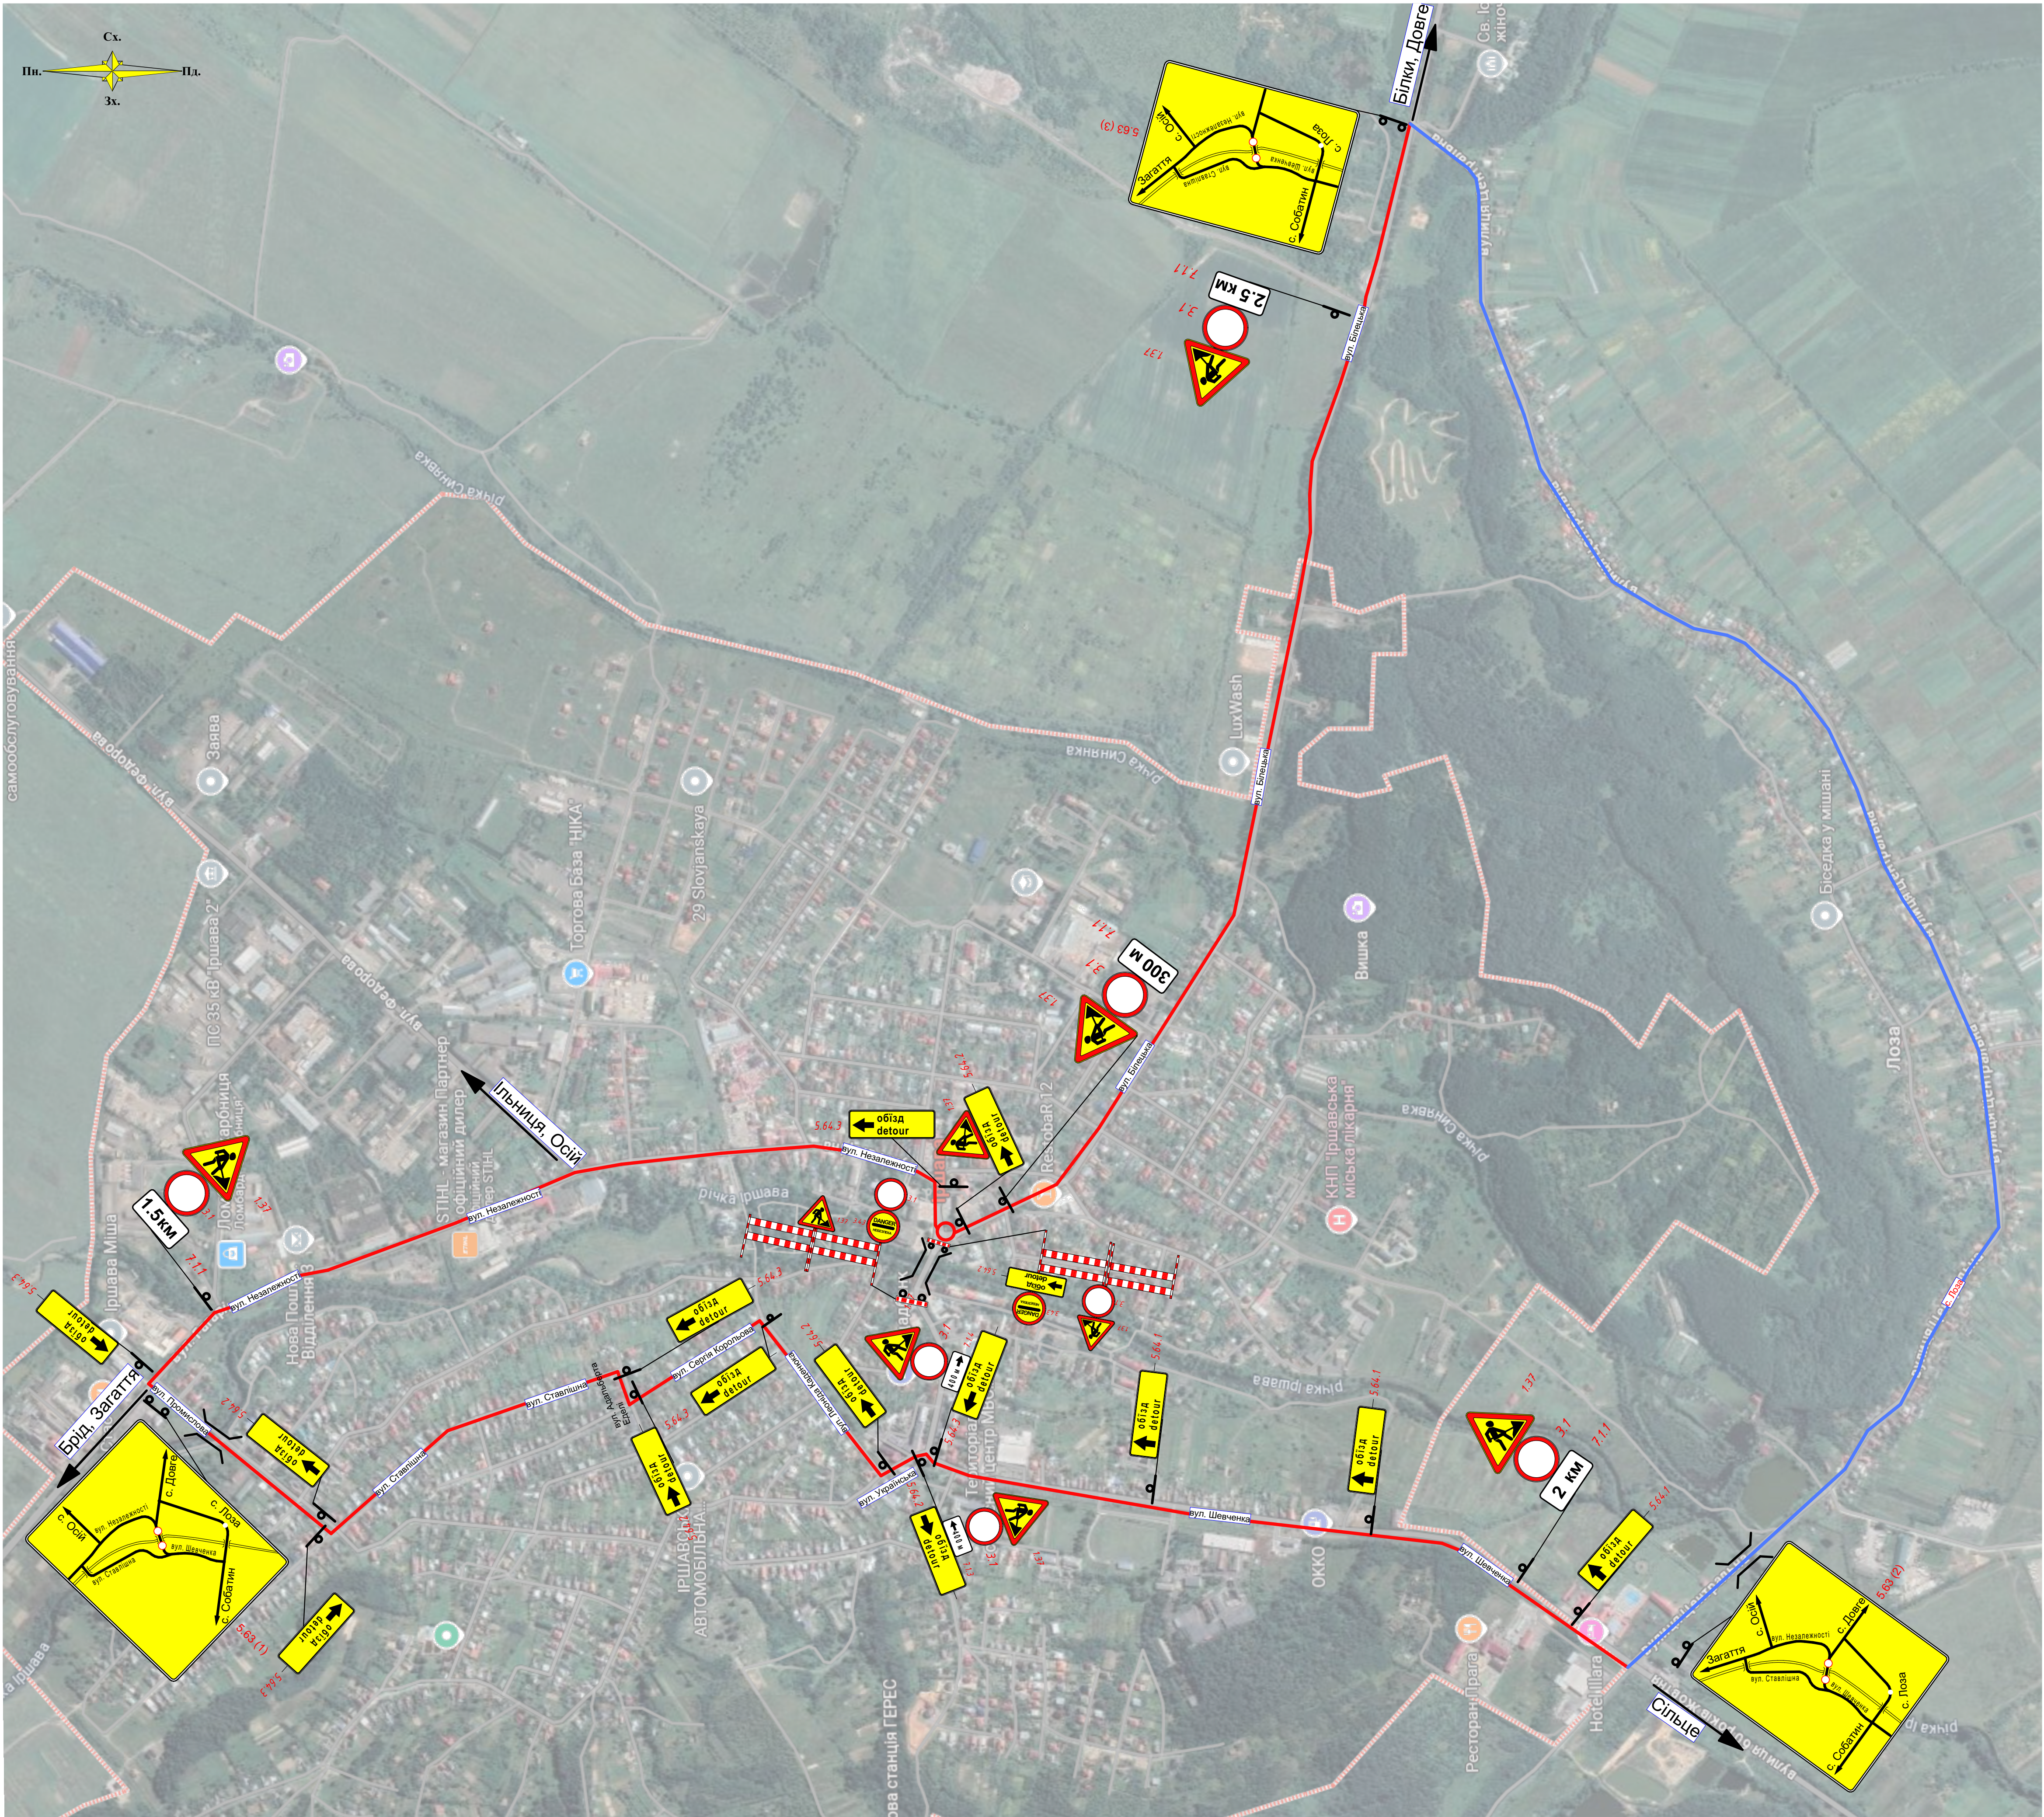


Зведена таблиця тимчасових дорожніх знаків

Номер згідно ДСТУ 4100	Кількість, шт.		ДЗП
	типорозмір		
	I	II	
Попереджувальні знаки			
1.37	-	9	
Заборонені знаки			
3.1	-	7	
3.43	-	2	
Інформаційно вказівні знаки			
5.63	-	3	
5.64.1	-	3	
5.64.2	-	5	
5.64.3	-	6	
7.11	-	3	
7.1.1	-	1	
7.1.3	-	1	
7.1.4	-	1	
Разом:	-	41	

Зведена таблиця дорожніх стійок

№ п/п	Найменування	Розміри			Маса один., кг	Кільк., шт.	Загальна маса, кг	Примітка
		d, мм	s, мм	l, мм				
1	СКМ 1.35	40	3	3500	9,6	12	134,4	
2	СКМ 2.50	53	3	5000	18,5	5	92,5	
3	СКМ 6.65	159	4,5	6500	94,9	6	569,4	

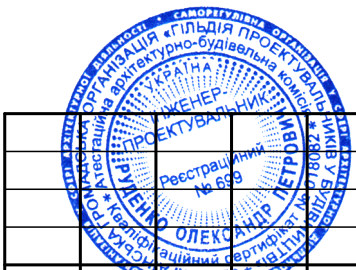

112-р/23-ОДР					
Поточний ремонт мосту на автомобільній дорозі місцевого значення 0070502 Добге					
Зм.	Кільк.	Зам.	Маск.	Підп.	Дата
Розробив	Руденко О.П.				2025
Перевірив	Руденко О.П.				
Проект організації будівництва				Склад	Архів
Тимчасова схема організації дорожнього руху М 1:200				РП	Архів
				1	2
				ПТ "РИТМ" Ужгород	